


COMEDIA THEATER KÖLN ROTER SAAL

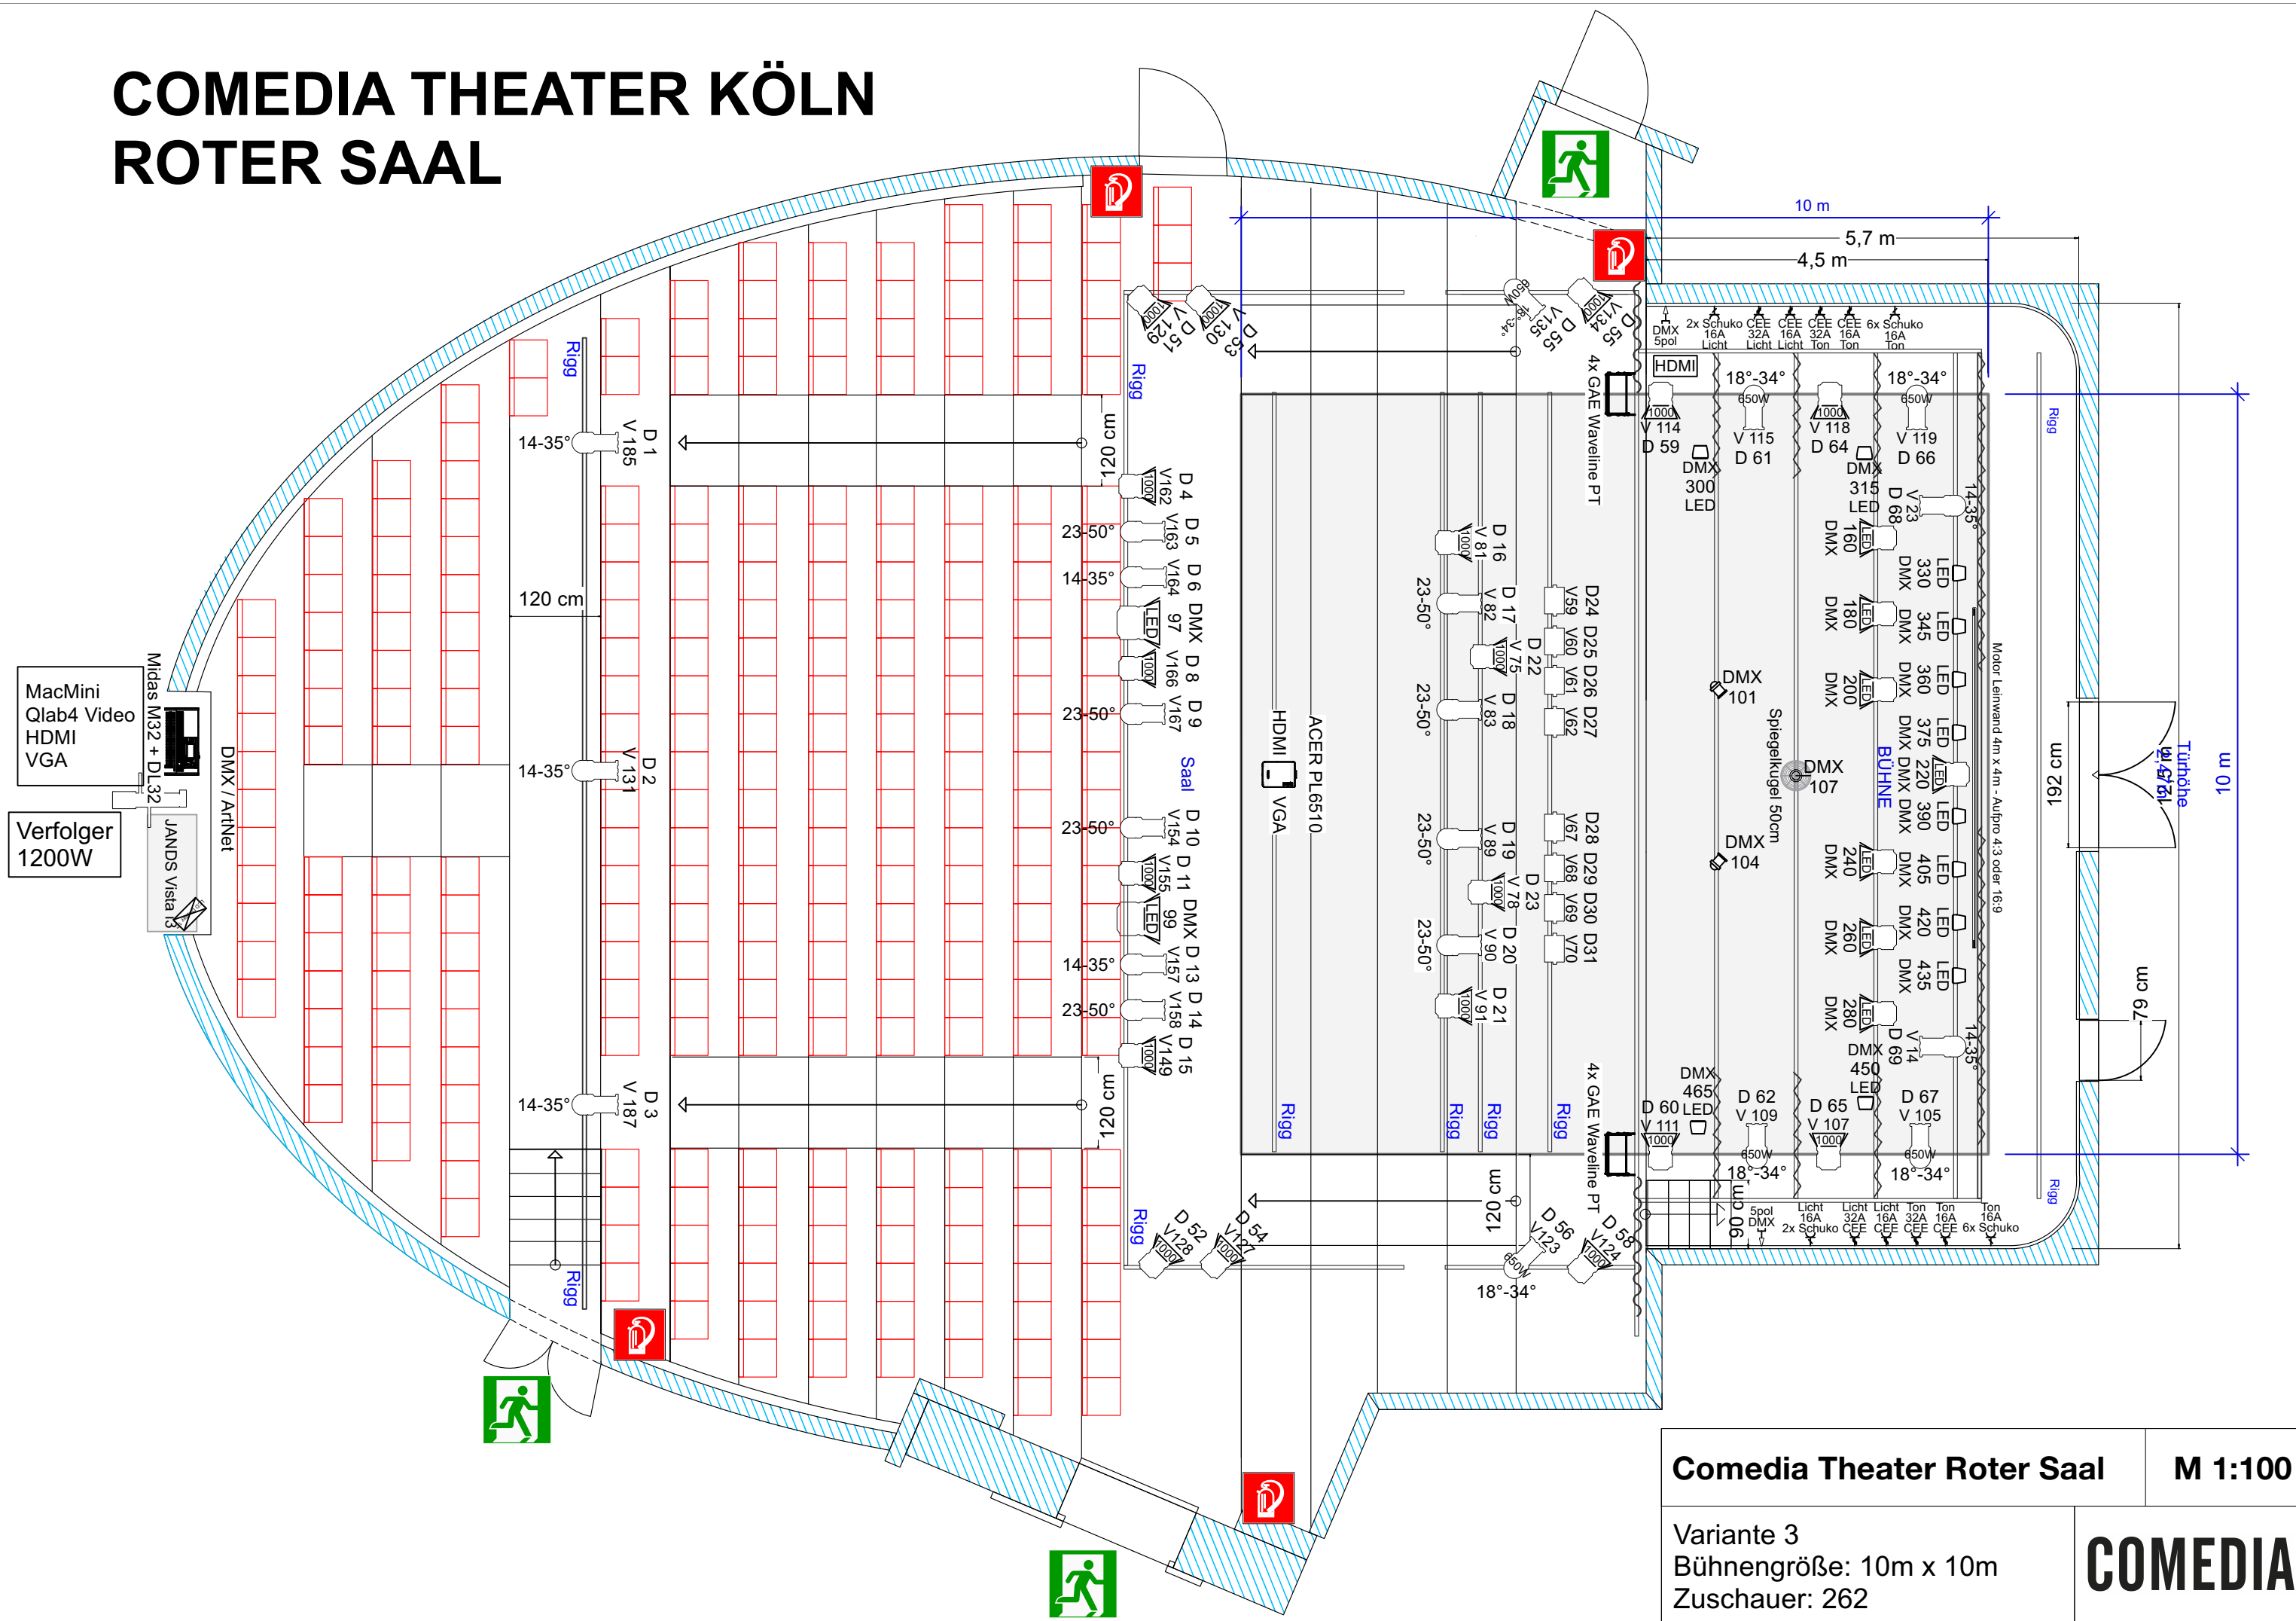

Comedia Theater Roter Saal **M 1:100**

Variante 3
 Bühnengröße: 10m x 10m
 Zuschauer: 262

COMEDIA